
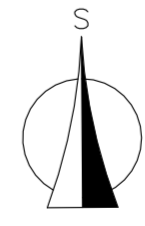


- LEGENDA:**
- čary katastrální mapy:**
- hranice katastrálního území
 - hranice pozemkových parcel
 - hranice budov
 - vnitřní kresby pozemků
 - čísla pozemkových parcel
 - čísla stavebních parcel
 - pozemky dotčené stavbou
 - pozemky dotčené ochranným pásmem stavby
 - vodní toky
- navržené sítě:**
- gravitační splašková kanalizace
 - kanalizační výtlač, výtlač vylučené vody z ČOV
 - přípojka NN k ČOV nebo ČS
 - vodovodní přípojka k ČOV
 - ochranné pásmo navržených sítí

klad listů

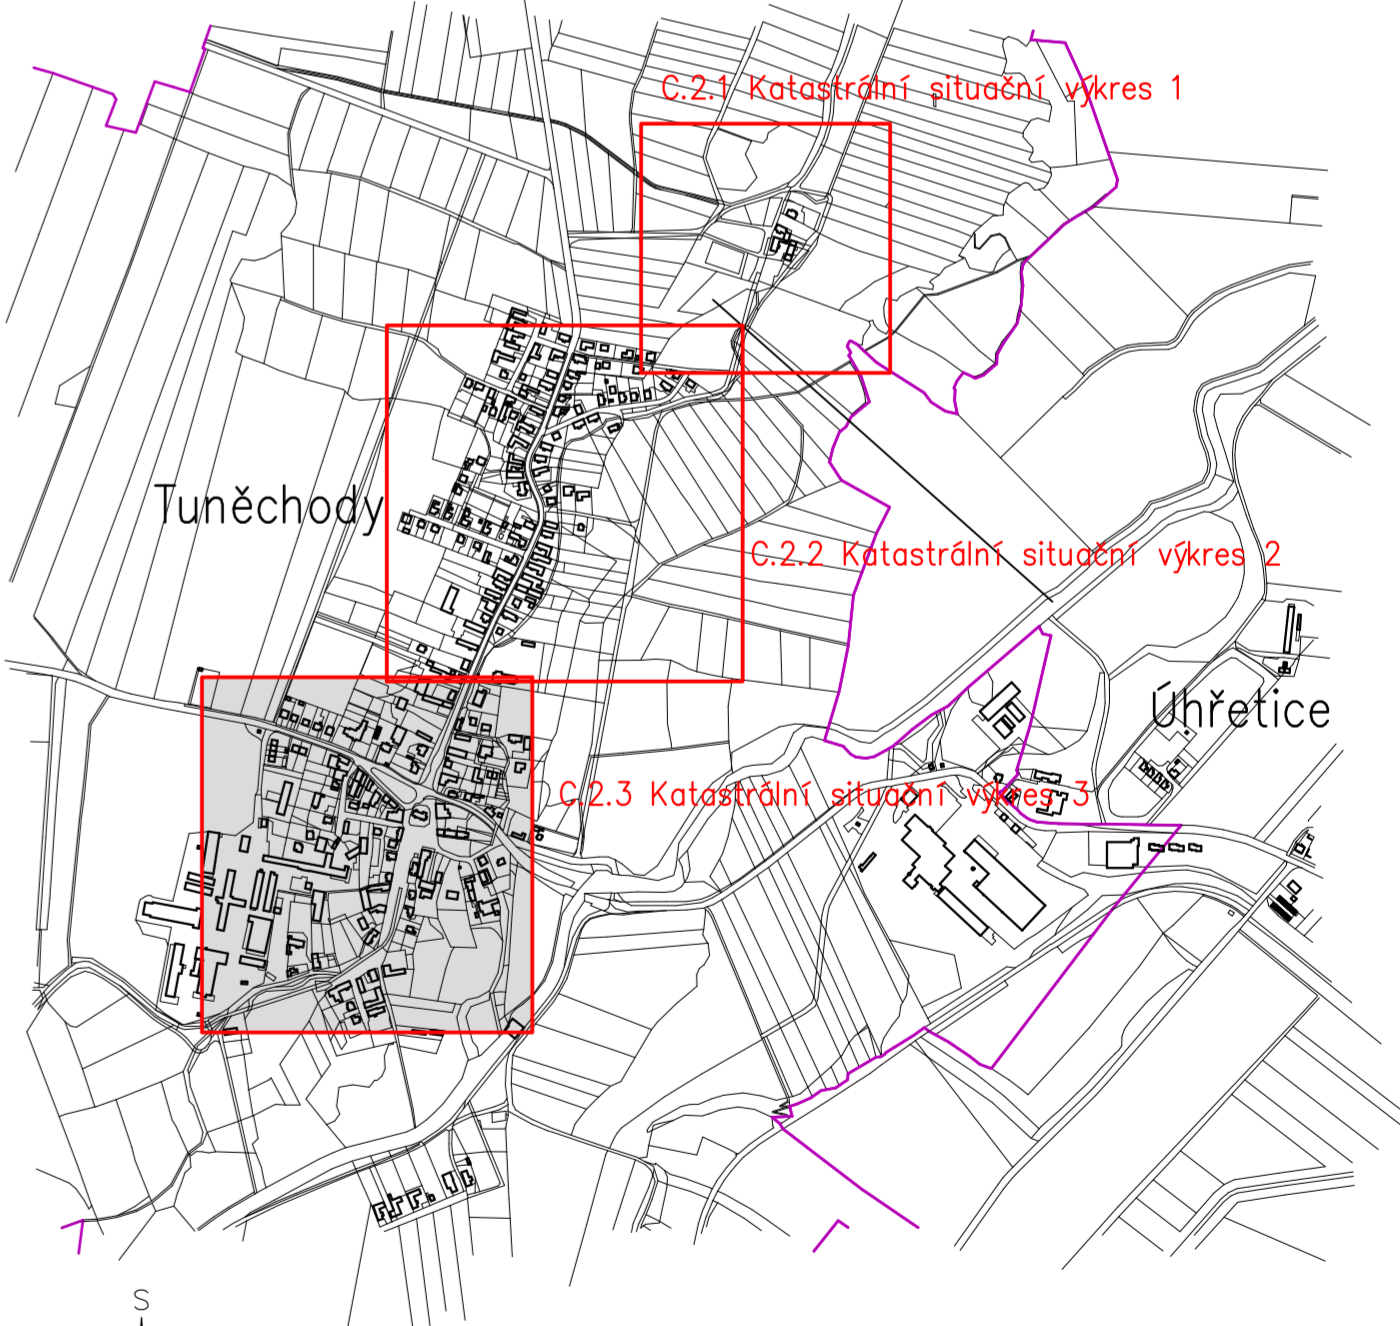

Zodpovědný projektant Ing. Lubor Dítě	Vypracoval Ing. Lubor Dítě	Technická kontrola Jiří Myslík, DIS.	multi aQua
Kraj: Pardubický	Obec: Tuněchody	Investor: Obec Tuněchody, Tuněchody 2, 537 01 Chrudim	
Splašková kanalizace a ČOV Tuněchody Dokumentace ke stavebnímu povolení			Stupeň DSP Datum květen 2023 Zakázkové číslo M23/015 Formát 8 x A4 Měřítko 1:1000 Číslo přílohy C.2.3
Katastrální situační výkres 3			
Předložená dokumentace je duševním vlastnictvím firmy Multiagua s.r.o., Hradec Králové			