


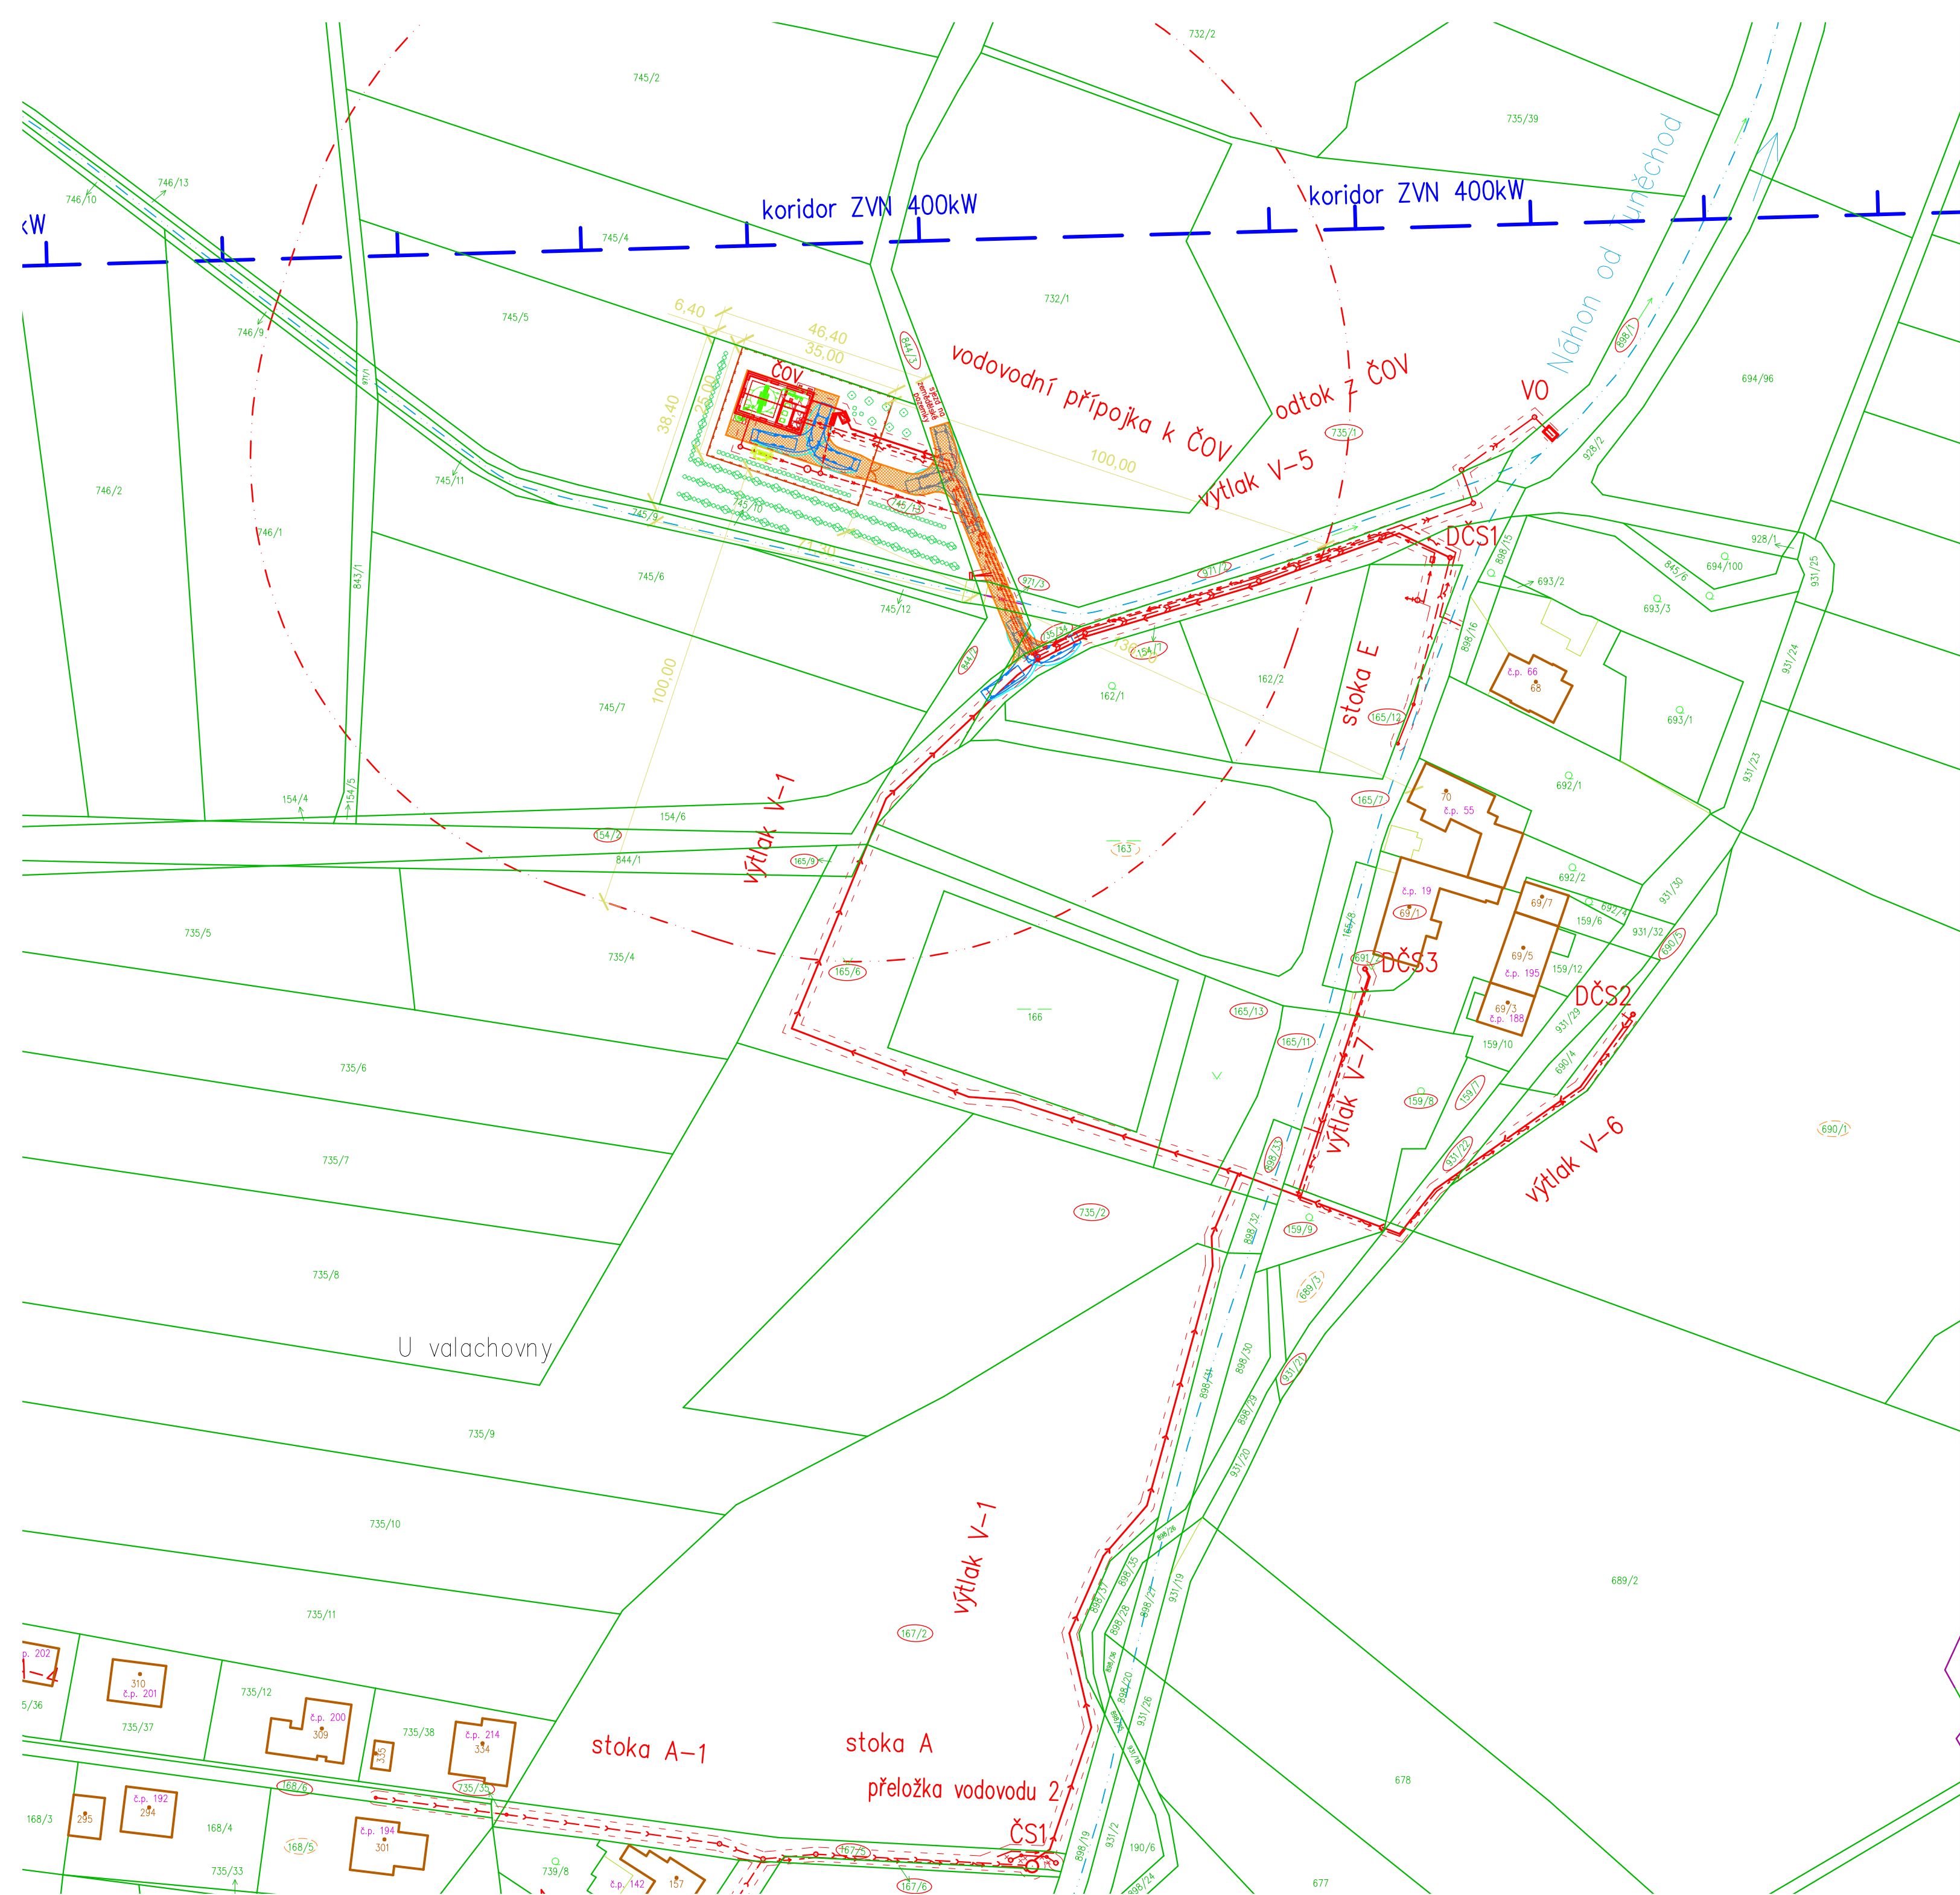

LEGENDA:

čáry katastrální mapy:

- hranice katastrálního území
- hranice pozemkových parcel
- hranice budov
- vnitřní kresby pozemků
- čísla pozemkových parcel
- čísla stavebních parcel
- pozemky dotčené stavbou
- pozemky dotčené ochranným pásmem stavby
- vodní toky

navržené sítě:

- gravitační splašková kanalizace
- kanalizační výtlak, výtlak vyčištěné vody z ČOV
- přípojka NN k ČOV nebo ČS
- vodovodní přípojka k ČOV
- ochranné pásmo navržených sítí


navržená příjezdová komunikace k ČOV a zpevněné plochy v areálu ČOV

navržené oplocení areálu ČOV

strom navržený k výsadbě (v areálu ČOV, ochranná zeleň)

keř navržený k výsadbě (v areálu ČOV, ochranná zeleň)

klad listů

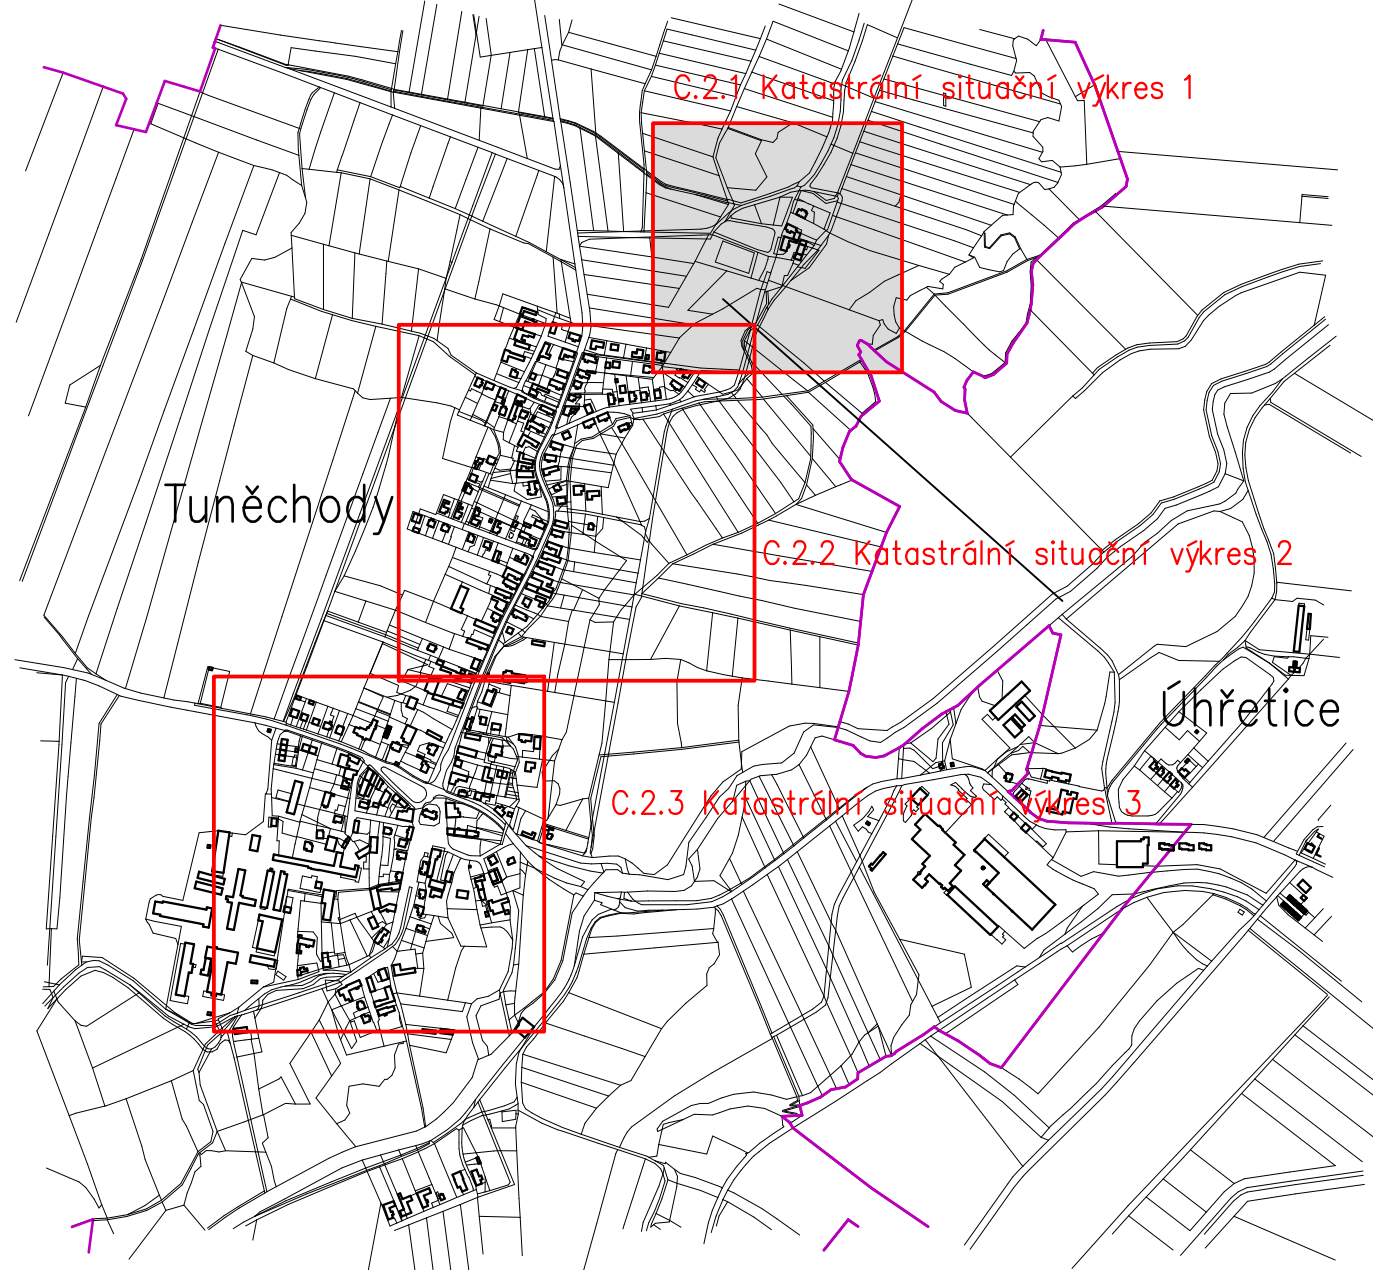

S

Zodpovědný projektant	Vypracoval	Technická kontrola	multi aQua MULTIAQUA s.r.o. VEVERKOVA 1343 500 02 HRADEC KRÁLOVÉ IČO: 60113111 TEL: +420 498 500 359 DIČ: CZ60113111 WWW.MULTIAQUA.CZ	
Ing. Lubor Dítě	Ing. Lubor Dítě	Jiří Myslík, DiS.		
<i>[Signature]</i>	<i>[Signature]</i>	<i>[Signature]</i>		
Kraj: Pardubický	Obec: Tuněchody	Investor: Obec Tuněchody, Tuněchody 2, 537 01 Chrudim		
Splašková kanalizace a ČOV Tuněchody			Stupeň	DSP
Dokumentace ke stavebnímu povolení			Datum	květen 2023
Katastrální situační výkres 1			Zakázkové číslo	M23/015
			Formát	6 x A4
			Měřítko:	Číslo přílohy:
			1:1000	C.2.1
Předložená dokumentace je duševním vlastnictvím firmy Multiaqua s.r.o., Hradec Králové				